


02 BEBAUUNGSPLAN "WOHNGEBIET TRIFT" ÄNDERUNG GELTUNGSBEREICH * M. 1 : 1250

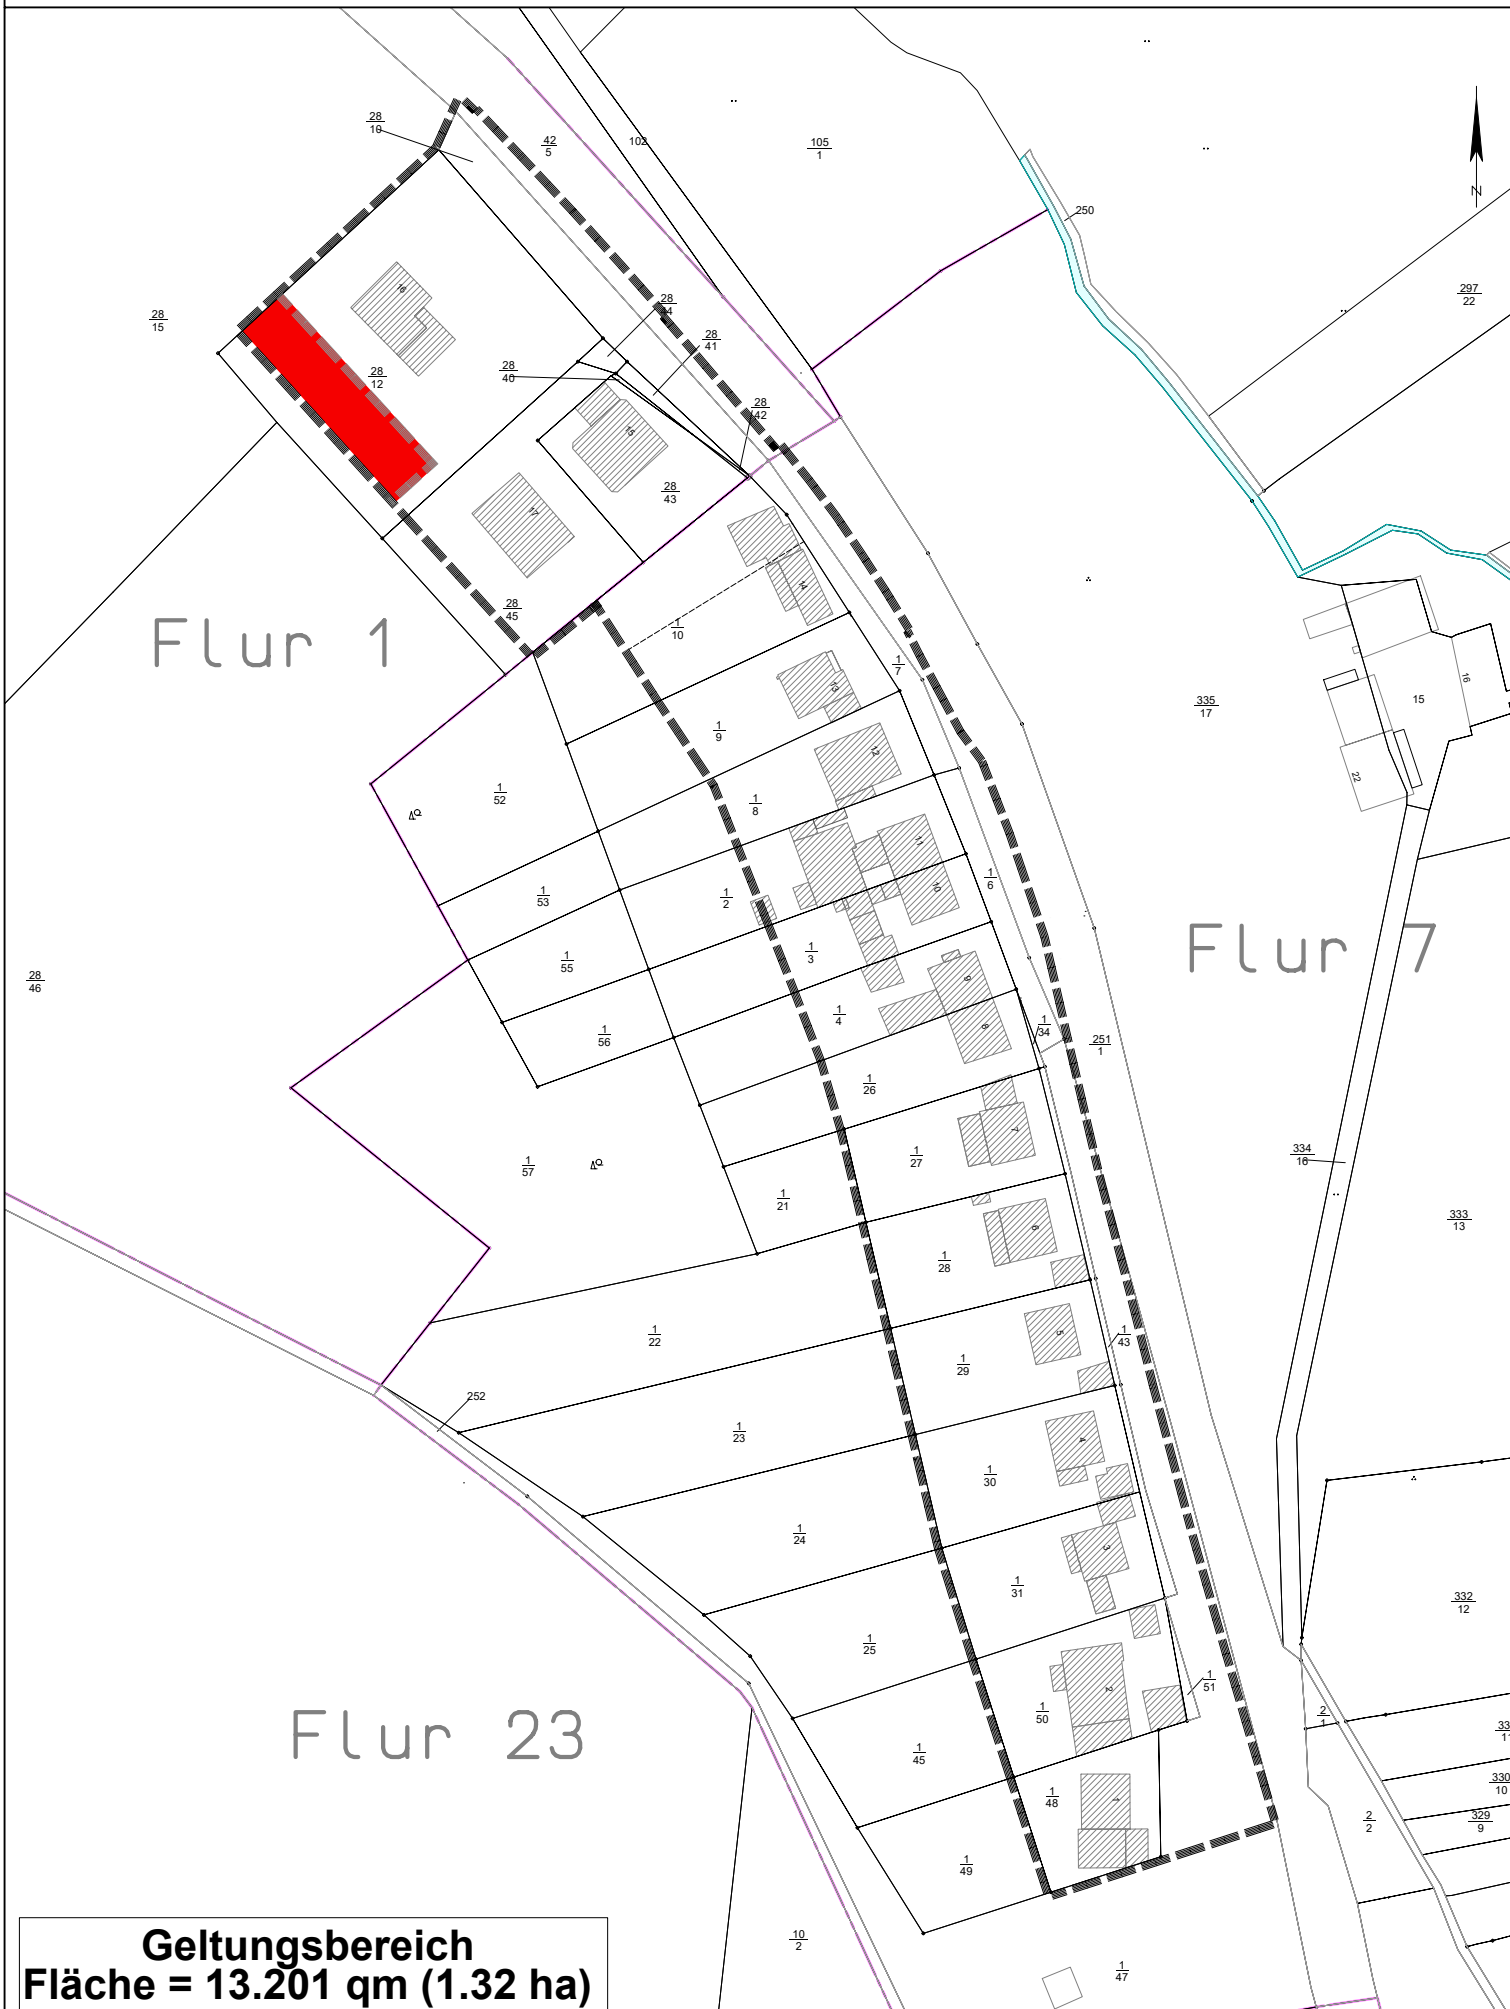

Geltungsbereich
Fläche = 13.201 qm (1.32 ha)