


**02 BEBAUUNGSPLAN "WOHNGEBIET TRIFT"**  
**GELTUNGSBEREICH \* M. 1 : 1250**

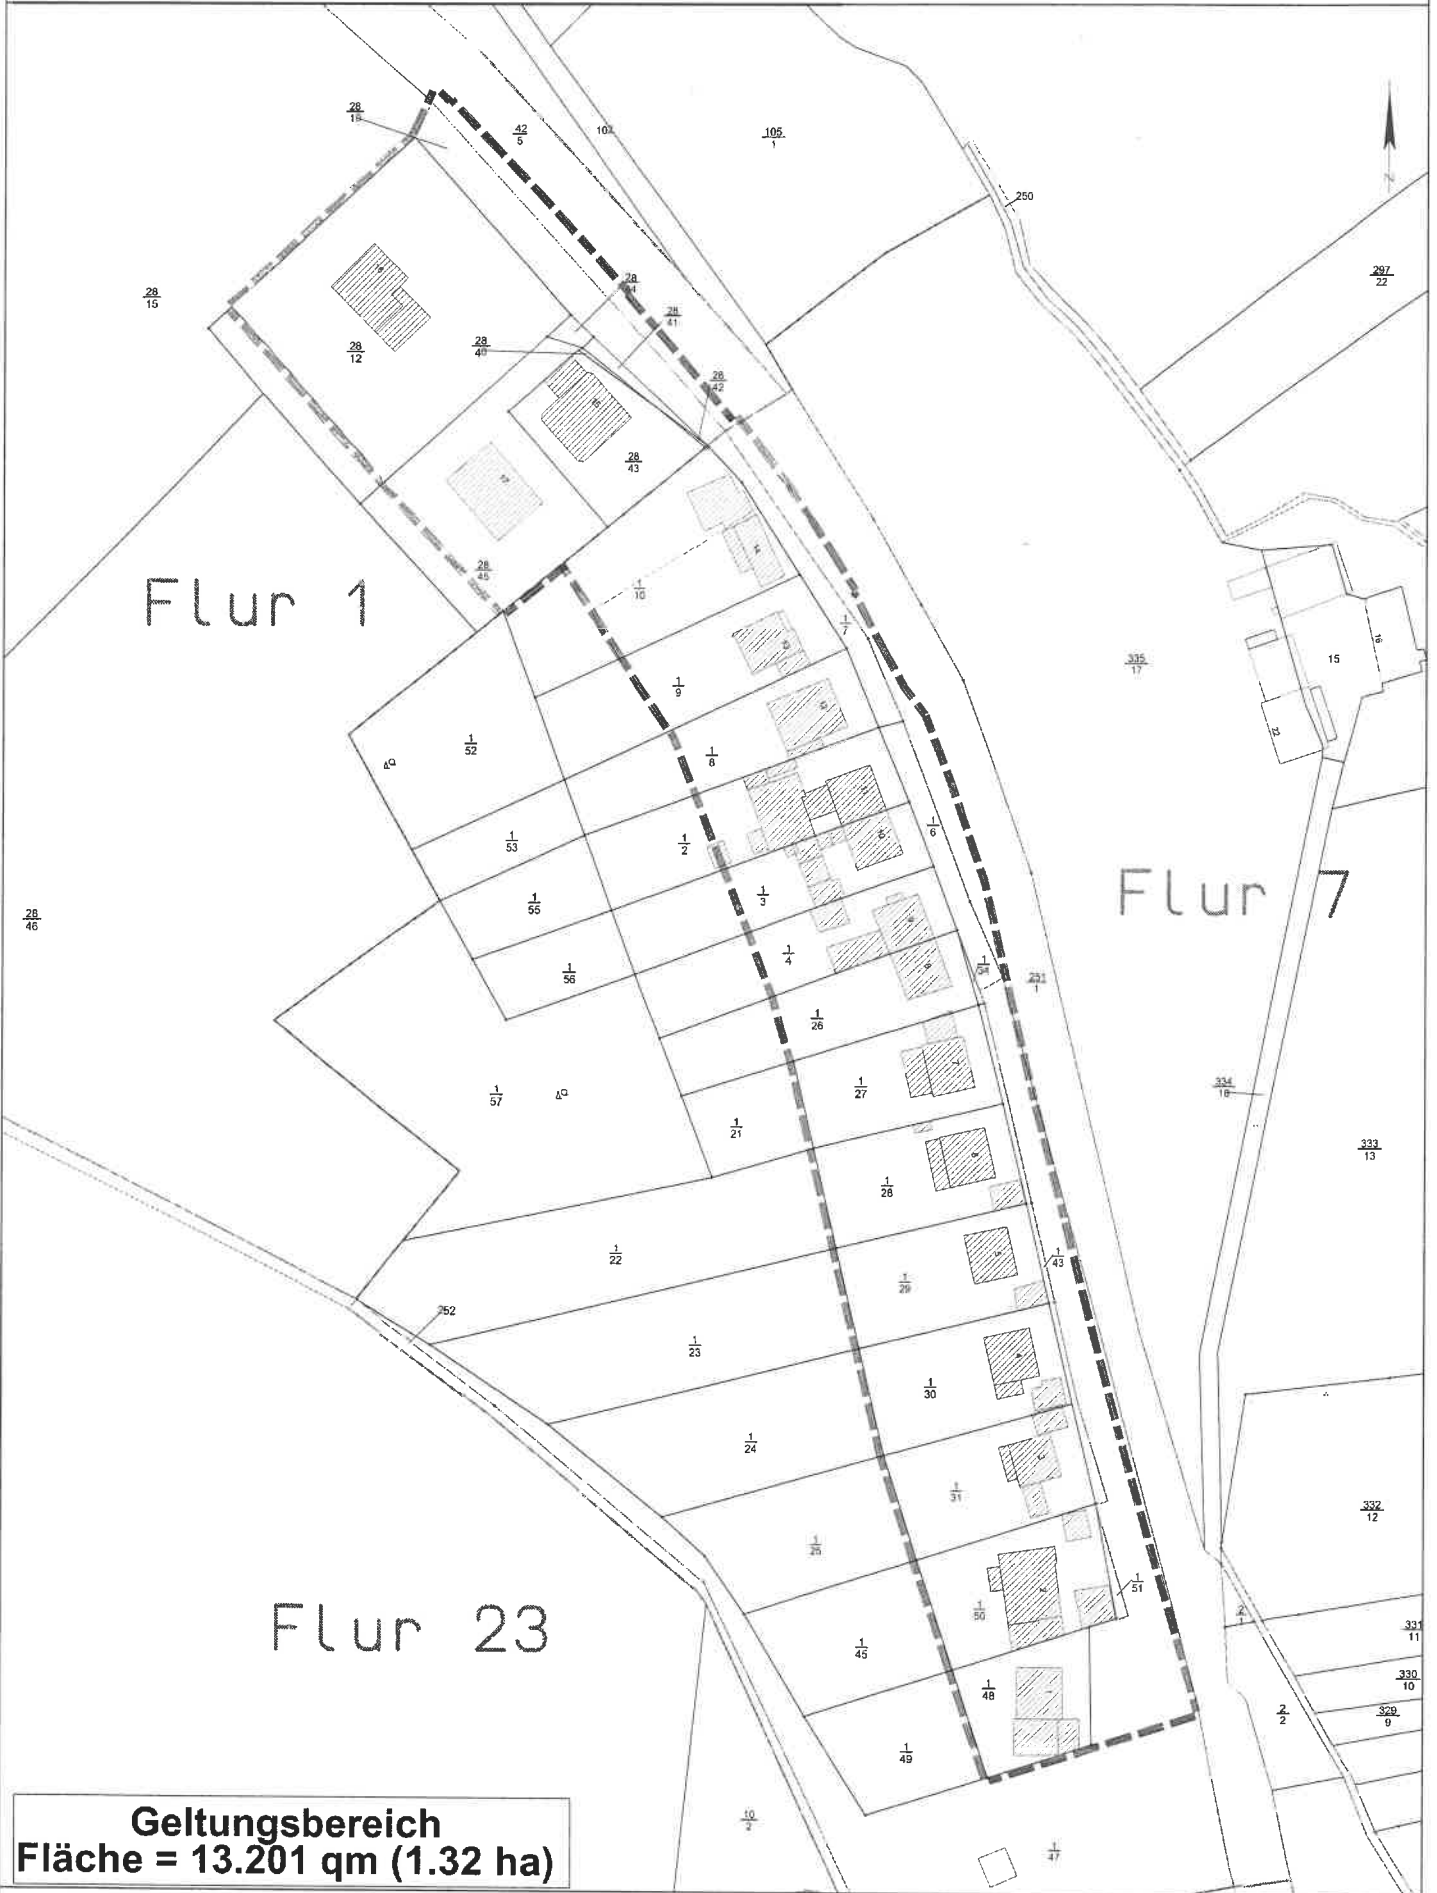

**Geltungsbereich**  
**Fläche = 13.201 qm (1.32 ha)**