


**GELTUNGSBEREICH "WOHNGEBIET TRIFT" M.: 1 : 1250 - 03.02.2021
DER GEMEINDE KIEDRICH**

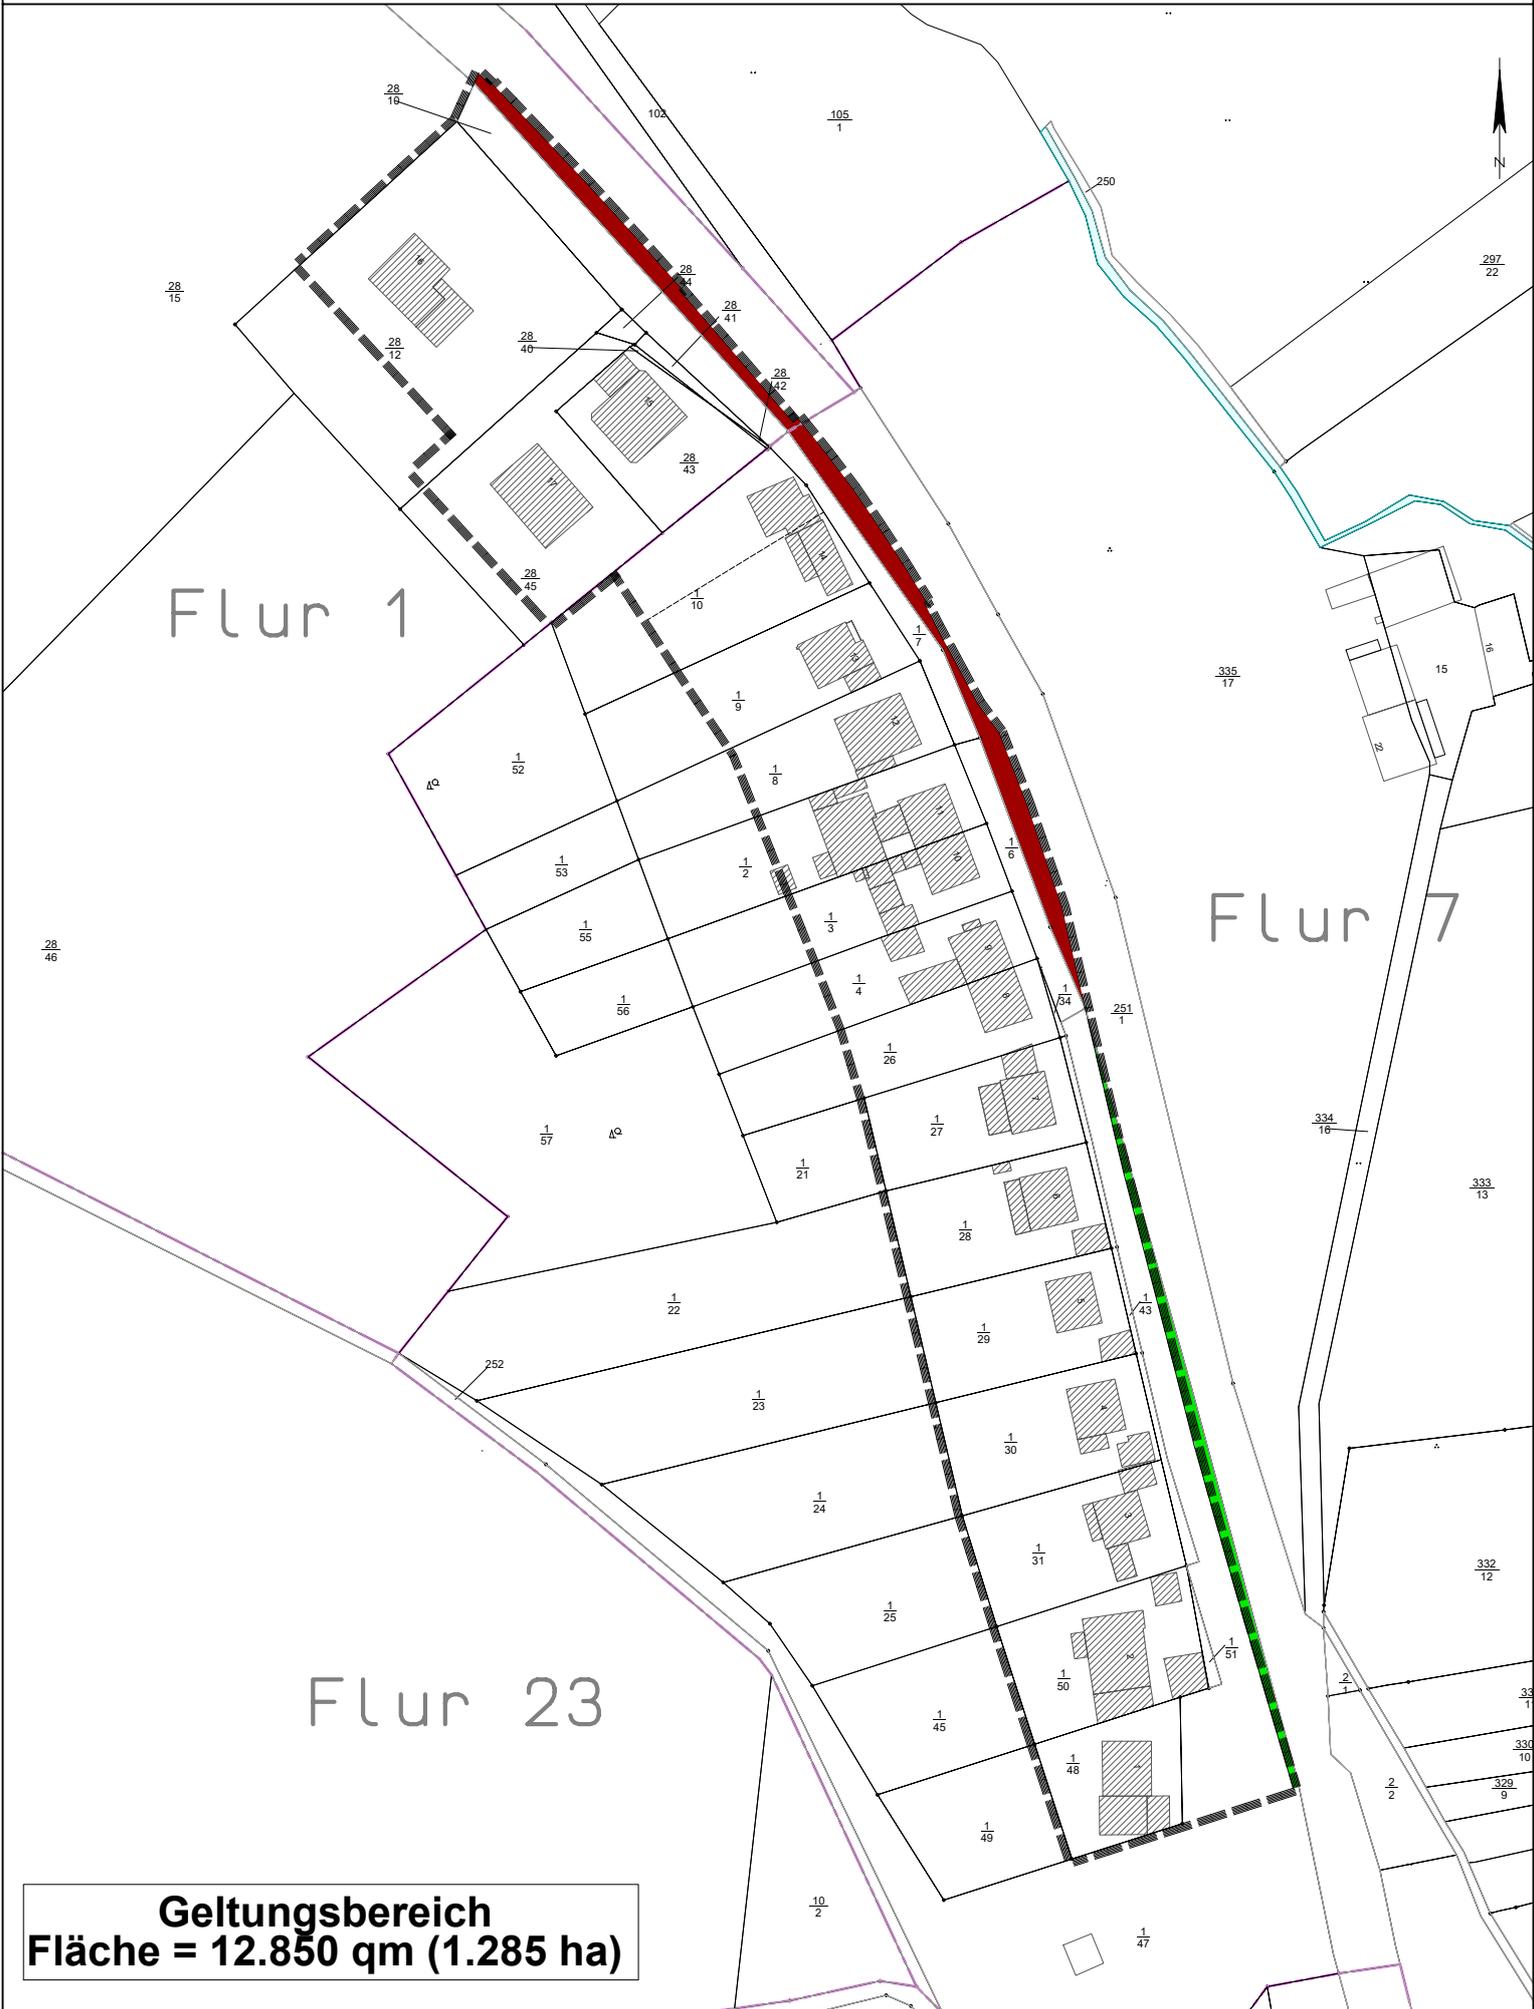

**Geltungsbereich
Fläche = 12.850 qm (1.285 ha)**