


# BEBAUUNGSPLANENTWURF "WOHNGEBIET TRIFT" DER GEMEINDE KIEDRICH IM RHEINGAU M. 1:1000

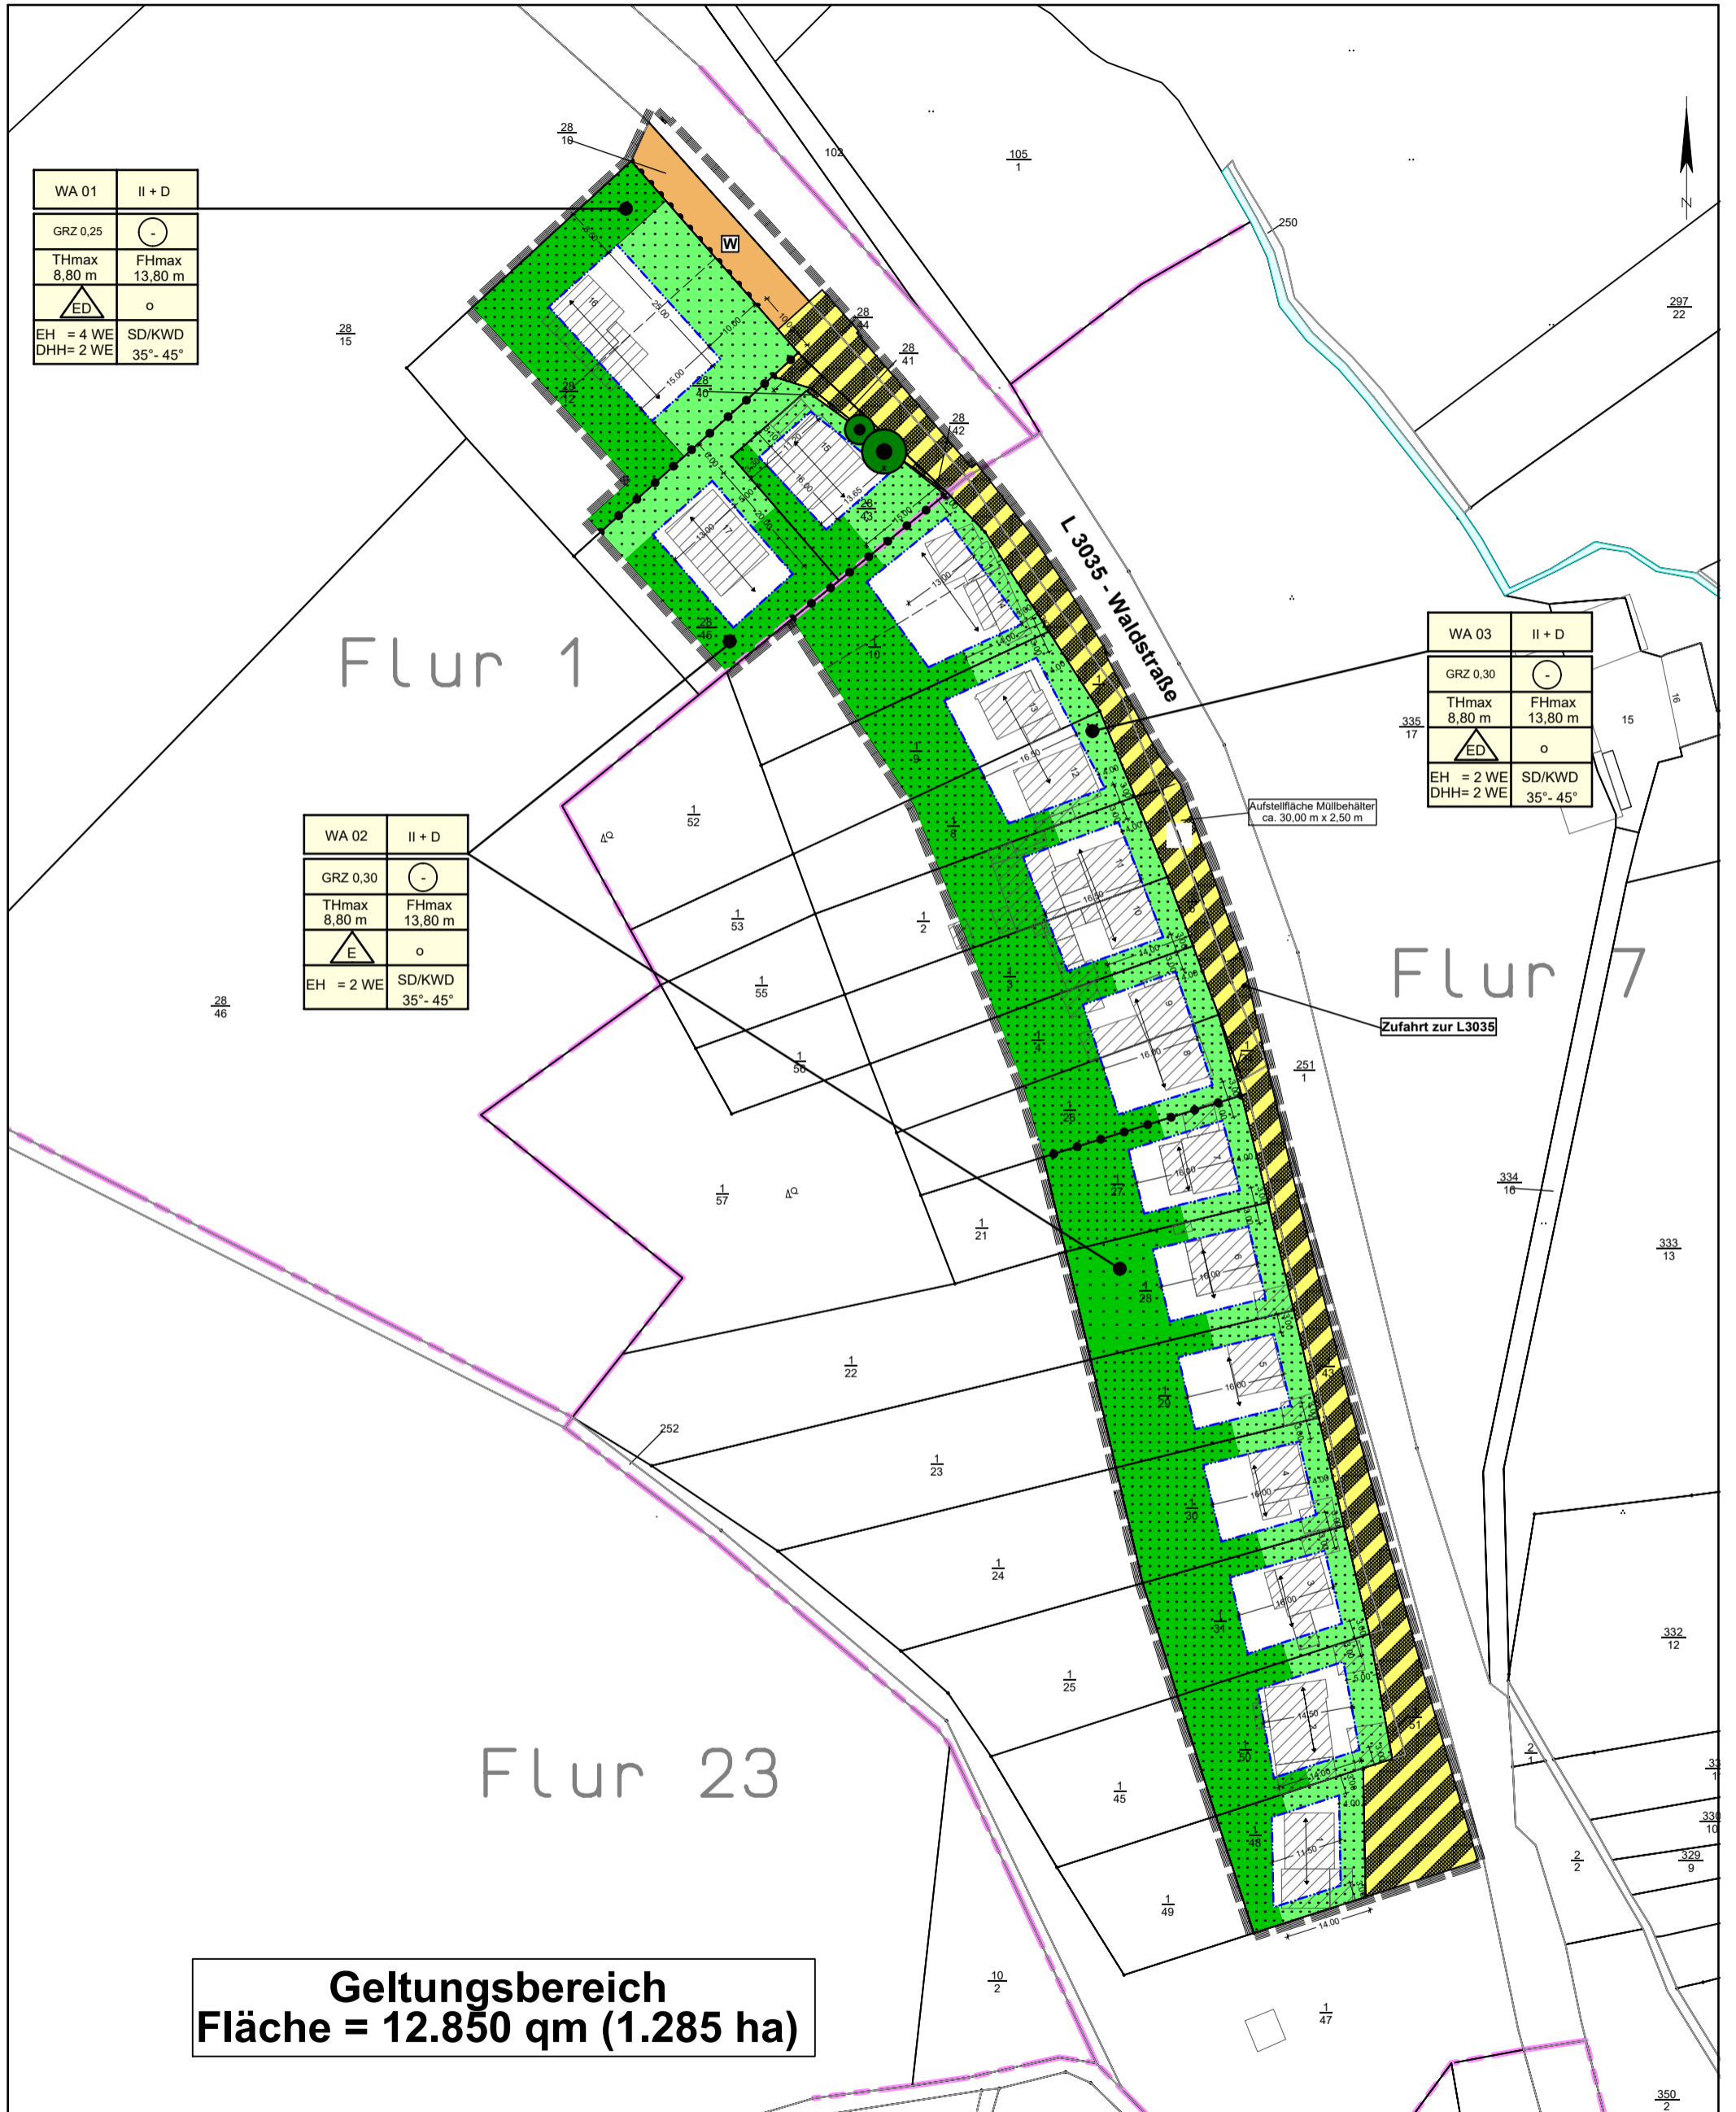

WA 01	II + D
GRZ 0,25	○
THmax 8,80 m	FHmax 13,80 m
△ ED	○
EH = 4 WE	SD/KWD
DHH= 2 WE	35°- 45°

WA 02	II + D
GRZ 0,30	○
THmax 8,80 m	FHmax 13,80 m
△ E	○
EH = 2 WE	SD/KWD
	35°- 45°

WA 03	II + D
GRZ 0,30	○
THmax 8,80 m	FHmax 13,80 m
△ ED	○
EH = 2 WE	SD/KWD
DHH= 2 WE	35°- 45°

**Geltungsbereich**  
Fläche = 12.850 qm (1.285 ha)

**BEBAUUNGSENTWURFPLAN "WOHNGEBIET TRIFT" DER GEMEINDE KIEDRICH IM RHEINGAU**

**M. 1:1000**

**ZUR VORGEZOGENEN BETEILIGUNG DER BÜRGER GEM. § 3 (1) UND DER BEHÖRDEN UND SONSTIGE TRÄGER ÖFFENTLICHER BELANGE GEM. § 4 (1)**

**STADT- UND OBJEKTPLAN**

Sascha Rosenkranz Dipl. Ing. (FH)  
Architekt und Stadtplaner Architektenliste AKH 21108  
Daimlerstraße 11 \* 61352 Bad Homburg vor der Höhe  
Telefon: 06172 - 267 74 -20 \* Fax: 06172 - 267 74 -18  
email: sascha.rosenkranz@stadt-objektplan.de

PLAN ZUR VORGEZOGENEN BETEILIGUNG- Stand: 02.02.2021